


LEGENDA	
	CONFINI COMUNALI
	RETE FOGNARIA MISTA ESISTENTE
	RETE FOGNARIA NERA ESISTENTE
	RETE FOGNARIA PREMENTE ESISTENTE
	RETE FOGNARIA NERA DI PROGETTO
	TRATTO RETE FOGNARIA ESISTENTE OGGETTO DEGLI INTERVENTI DI PREDISPOSIZIONE ALLACCI
	RETE ESISTENTE DA RIFUNZIONALIZZARE COME RECAPITO ACQUE BIANCHE
	POZZETTO ESISTENTE
	POZZETTO DI PROGETTO
	NODO DI PROGETTO
	PICCHETTO DI PROGETTO
	SCARICATORE DI PIENA ESISTENTE
	SOLLEVAMENTO ESISTENTE
	SOLLEVAMENTO DI PROGETTO
	VERSO DI SCORRIMENTO
	SCARICO REFLUI ESISTENTE IN AMBIENTE (TLA)
	SCARICO REFLUI RISOLTO IN AMBIENTE (TLA)
	PREDISPOSIZIONE ALLACCI FOGNARI UTENZE
	SPOSTAMENTO ALLACCI FOGNARI ESISTENTI UTENZE SU FOGNA NERA



Protocollo d'intesa del 05 Agosto 2020
 Regione Campania - Ente idrico campano - Gori SpA
 Completamento degli interventi fognario-depurativo del bacino idrografico del fiume Sarno
 ricadenti nell'ambito distrettuale Sarnese Vesuviano di cui alla L.R. n. 15/2015

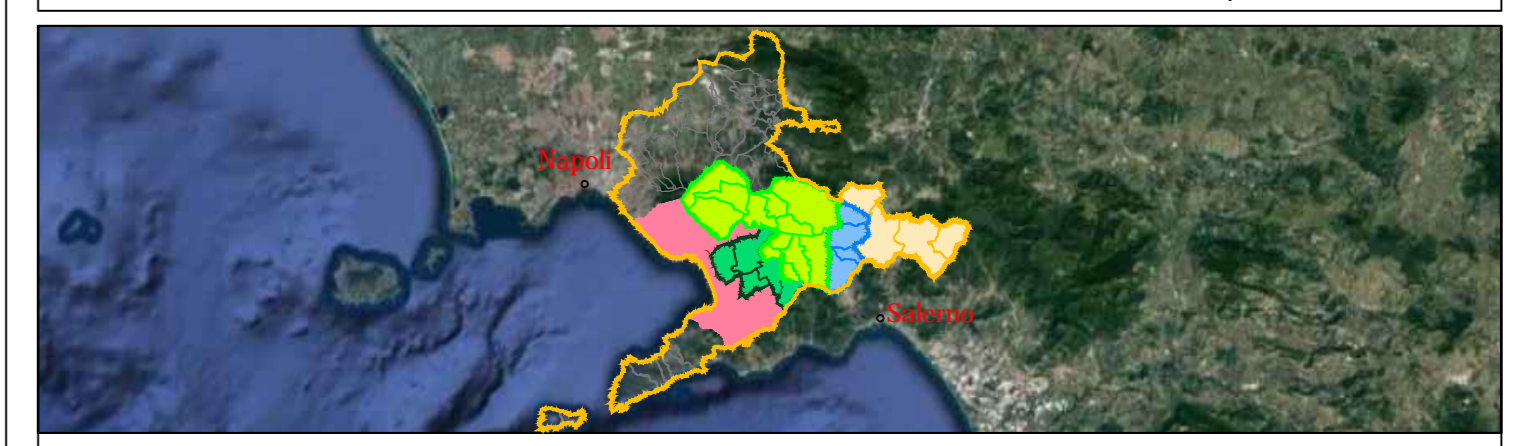

Comuni di Boscorecase, Casola, Lettere, Pimonte, S. Maria la Carità, Trecase, Corbara, Pompei, S. Marzano sul Sarno, Sant'Egidio Monte Albino, Castel San Giorgio - Progetto di aggiornamento dati e normalizzazione utenze

GORI INGEGNERIA Il Responsabile Ing. Domenico Cesare Gruppo di progettazione arch. Giuseppe La Gatta arch. Carmela Corallo geom. Vincenzo Gallo Ing. Tiziana Costanzo geom. Raimondo Nugnes	INT 22E8 Elaborato: C.9.3 Scala: 1:1.000	PROGETTO DEFINITIVO COMUNE DI SAN MARZANO SUL SARNO STRALCIO PLANIMETRICO DI PROGETTO 2 di 5 Via Cesina - Traversa Via Ugo Foscolo/Loc. Cimitero											
	<table border="1"> <thead> <tr> <th>Rev.</th> <th>Motivo della revisione</th> <th>Data</th> <th>Redatto</th> <th>Verificato</th> <th>Approvato</th> </tr> </thead> <tbody> <tr> <td>1</td> <td>Emesso per approvazione</td> <td>Gennaio 2021</td> <td></td> <td></td> <td></td> </tr> </tbody> </table>	Rev.	Motivo della revisione	Data	Redatto	Verificato	Approvato	1	Emesso per approvazione	Gennaio 2021			
Rev.	Motivo della revisione	Data	Redatto	Verificato	Approvato								
1	Emesso per approvazione	Gennaio 2021											
Esecuzione delle Opere	Prestazioni Specialistiche	Il Progettista Ing. Domenico Cesare											

Il presente progetto è pronto a termini di legge.