



LEGENDA	
	CONFINI COMUNALI
	CANALE A CIELO APERTO
	CANALE TOMBATO ACQUE BIANCHE
	COLLETTORE COMPRESSORIALE
	RETE FOGNARIA BIANCA ESISTENTE
	RETE FOGNARIA NERA ESISTENTE
	RETE FOGNARIA MISTA ESISTENTE
	OPERE IN CORSO DI REALIZZAZIONE - RETE FOGNARIA NERA
	OPERE IN CORSO DI REALIZZAZIONE - RETE FOGNARIA MISTA
	OPERE IN CORSO DI REALIZZAZIONE - PREMETTE
	RETE FOGNARIA BIANCA ESISTENTE AREA PIP
	RETE FOGNARIA NERA ESISTENTE AREA PIP
	RETE FOGNARIA ESISTENTE IN FERMO IMPIANTO
	RETE FOGNARIA ESISTENTE DA DISMETTERE
	NODO RETE ESISTENTE
	VERSO DI SCORRIMENTO RETE ESISTENTE
	SCARICATORE ESISTENTE
	IMPIANTO DI SOLLEVAMENTO ESISTENTE
	OPERE IN CORSO DI REALIZZAZIONE - IMPIANTO DI SOLLEVAMENTO
	OPERE IN CORSO DI REALIZZAZIONE - SCARICATORE
	OPERE IN CORSO DI REALIZZAZIONE - SCARICO REFLUI ESISTENTE IN AMBIENTE (TLA) RISOLTO
	RETE FOGNARIA MISTA DI PROGETTO
	RETE FOGNARIA NERA DI PROGETTO
	RETE FOGNARIA BIANCA DI PROGETTO
	NODO DI PROGETTO
	VERSO DI SCORRIMENTO RETE DI PROGETTO
	SCARICATORI DI PIENA DI PROGETTO
	ATTRAVERSAMENTO FERROVIARIO DI PROGETTO
	IMPIANTO DI SOLLEVAMENTO DI PROGETTO
	POZZETTO DI PROGETTO
	IMPIANTO DI SOLLEVAMENTO ESISTENTE DA DISMETTERE
	SCARICO REFLUI ESISTENTE IN AMBIENTE (TLA) RISOLTO
	IMMISSIONE COLLETTORE COMPRESSORIALE

QUADRO DI UNIONE

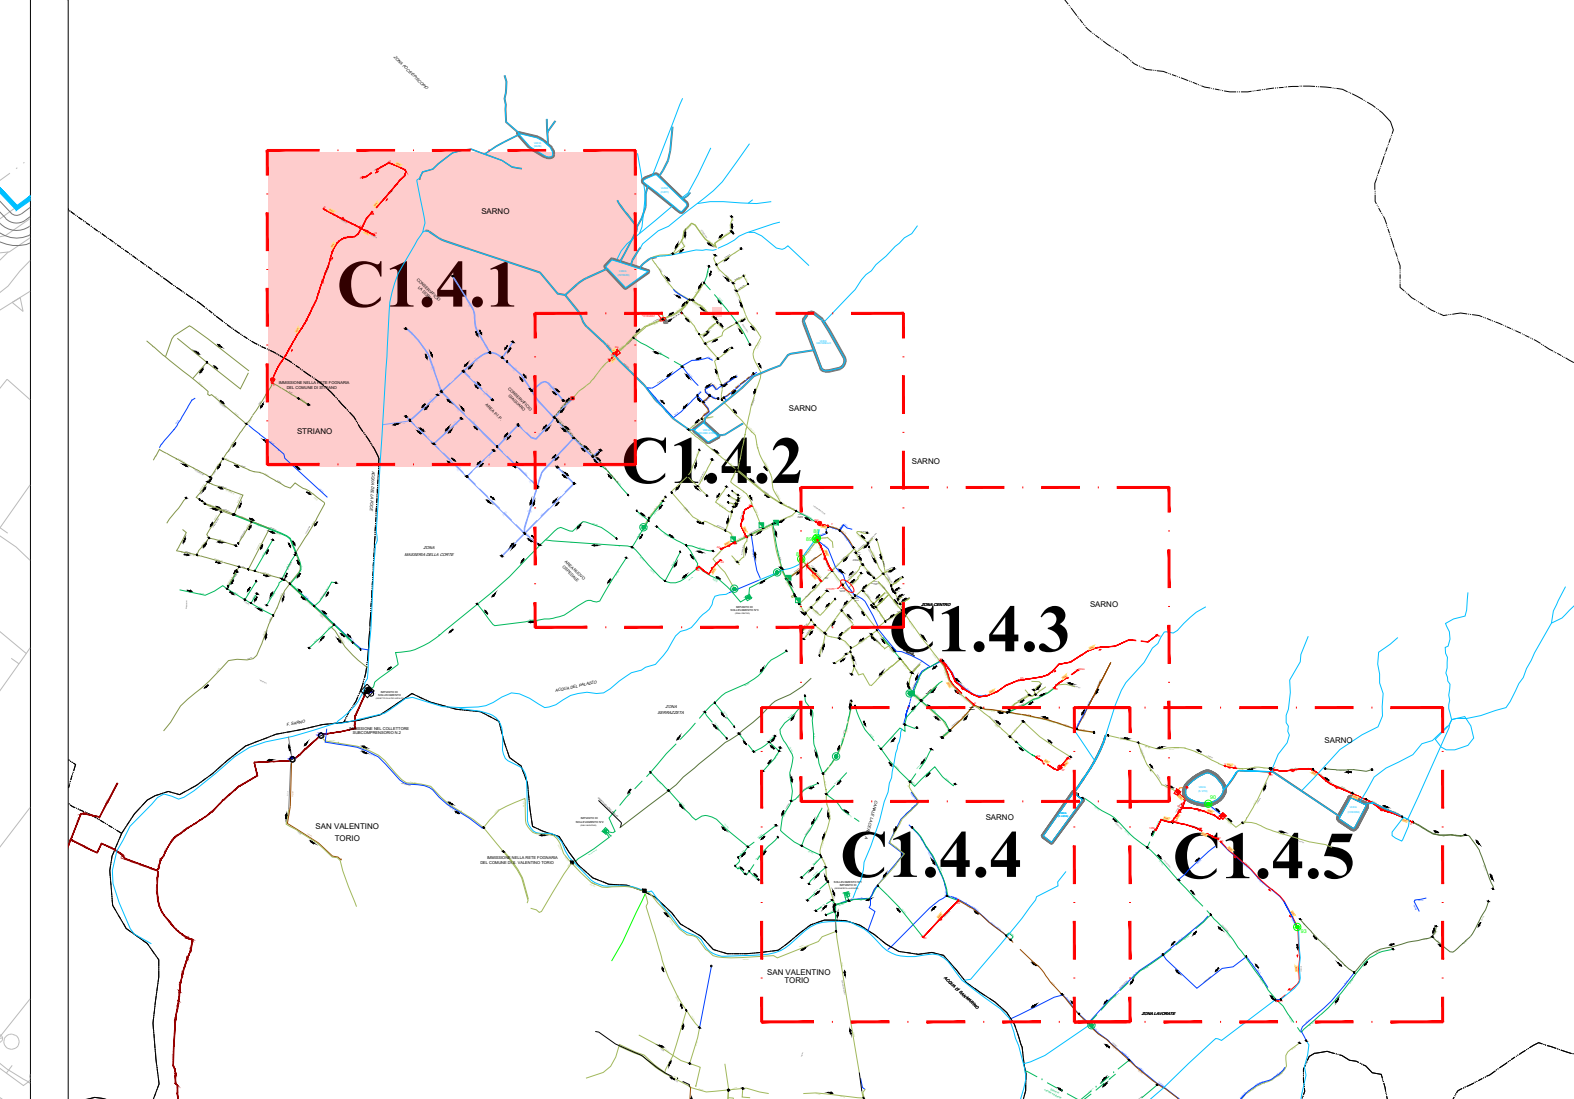

Protocollo d'intesa del 05 Agosto 2020
 Regione Campania - Ente idrico campiano - Gori Spa
 Completamento degli interventi fognario-depurativo del bacino idrografico del fiume Sarno
 ricadenti nell'Ambito Distrettuale Sarnese Vesuviano di cui alla L.R. n. 15/2015

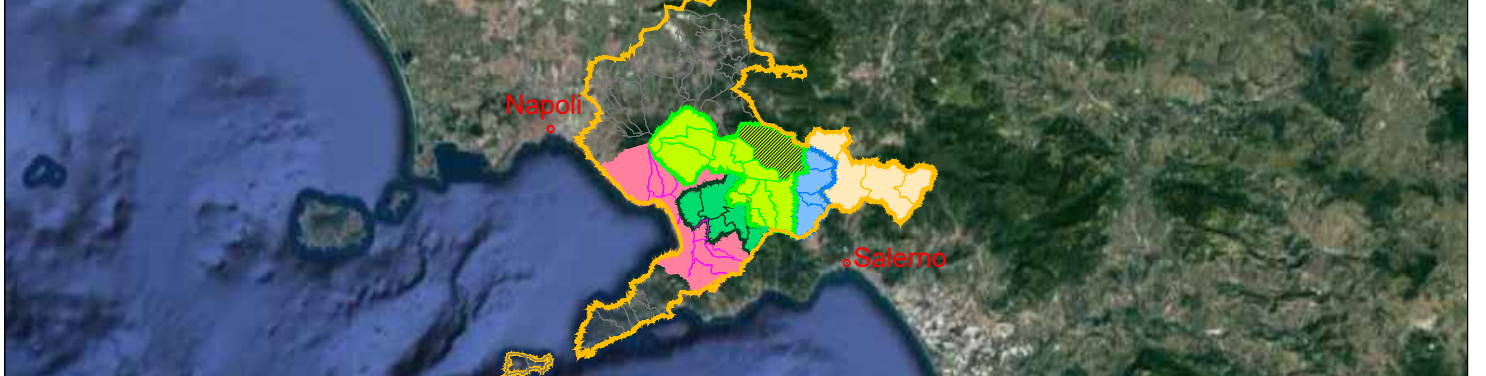

Compensario Depurativo Medio Sarno sub 2-3
Opere di completamento della rete fognaria interna del comune di Sarno

 UNITA' INVESTMENT PROGRAM & SERVICES INGEGNERIA Il Responsabile Ing. Fabrizio Chiochio Gruppo di progettazione Ing. Maurizio Diavolo Ing. Giuseppina Rocio	INT. 72L4	PROGETTO DEFINITIVO													
	Elaborato: C1.4.1	Titolo: Planimetria di progetto 1 di 5													
Scala: 1:2000	<table border="1"> <thead> <tr> <th>Rev</th> <th>Motivo della revisione</th> <th>Data</th> <th>Redatto</th> <th>Verificato</th> <th>Approvato</th> </tr> </thead> <tbody> <tr> <td>1</td> <td>Verifica</td> <td>Ottobre 2021</td> <td></td> <td></td> <td></td> </tr> </tbody> </table>			Rev	Motivo della revisione	Data	Redatto	Verificato	Approvato	1	Verifica	Ottobre 2021			
Rev	Motivo della revisione	Data	Redatto	Verificato	Approvato										
1	Verifica	Ottobre 2021													
Esecuzione delle Opere	Prestazioni Specialistiche Struttura di supporto 	Il Progettista Ing. Marianeve Porcillo 	Il R.L.P. Ing. Domenico Cesare 												